

İLAN ASMA TUTANAĞI

BEYLİKDÜZÜ İLÇESİ, GÜRPINAR MAHALLESİ 952 ADA 10 PARSELE İLİŞKİN 1/1000 ÖLÇEKLİ UYGULAMA İMAR PLANI DEĞİŞİKLİĞİ, İSTANBUL BÜYÜKŞEHİR BELEDİYE MECLİSİ'NİN 13.03.2025 TARİH 341 SAYILI KARARI İLE AYNEN UYGUN GÖRÜLEREK, BÜYÜKŞEHİR BELEDİYE BAŞKANI'NCA 15.03.2025 TARİHİNDE ONANMIŞTIR. BAHSE KONU 1/1000 ÖLÇEKLİ UYGULAMA İMAR PLANININ 3194 SAYILI İMAR KANUNUNUN 8/B MADDESİ GEREĞİNCE 11.04.2025-10.05.2025 TARİHLERİ ARASINDA (30 GÜN) ASKIYA ASILDIĞINA DAİR TUTANAK OLUP; TARAFIMIZCA 2 NÜSHA OLARAK TANZİM EDİLMİŞTİR.

MECLİS TARİHİ
13.03.2025

MECLİS KARAR NO
341

BAŞKANLIK ONAYI
15.03.2025

ADEDİ
1

Şehir Plancısı
Ezgi SARIALIOĞLU

Plan ve Proje Müdürü
Anıl SARICAN DELİBAY

BEYLİKDÜZÜ BELEDİYE BAŞKANLIĞI

PLANIN İSMİ	İSTANBUL İLİ BEYLİKDÜZÜ İLÇESİ GÜRPINAR MAHALLESİ MAHTELFİP PARSELLER VE ÇEVRESİNDE YER ALAN TESOL HARİCİ PARK TERKİ VE BENZERİ KAMUNUN İHTİSABINDA BULUNAN ALANLAR İLİŞKİN 1/1000 ÖLÇEKLİ UYGULAMA İMAR PLANI PLAN NOTU DEĞİŞİKLİĞİ TERKİFİ	
PAFTA NO	G21A03A4B	Ölçek:1/1000
PLANIŞLEM NO	GÜRPINAR 2. ETAP UİP	1421.10
ÇİZEN	BURCU KARSLIOĞLU	Şehir Plancısı
BÜRO SORUMLUSU/ŞEF	ELİF KANALIOĞLU GÖL	Şehir Plancısı
MÜDÜR	GÜRKAN AKGÜN	Plan ve Proje Müdürü

BEYLİKDÜZÜ BELEDİYE MECLİSİNİN
05/09/2016 gün ve 94 sayılı kararı ile kabul edilmiş kararın eki plan pastağdır.

BEYLİKDÜZÜ BELEDİYE MECLİSİNİN
05/09/2016 gün ve 94 sayılı kararı ile kabul edilmiş kararın eki plan pastağdır.

Beşikdüzü Belediye Başkanlığının
13.03.2025 tarih ve 513590 sayılı
Oluru ile 5216 sayılı Kararın 14.
maddesi gereğince plan değişikliği
Ekren İMAMGİSİLİ
Beşikdüzü Belediye Başkanı

15.03.2025 tarihinde Büyükşehir Belediye
Başkanlığına sunulmuştur.

Beylikdüzü Belediye
Başkanı

BEYLİKDÜZÜ BELEDİYE BAŞKANLIĞI

PLANIN İSMİ	BEYLİKDÜZÜ İLÇESİ GÜRPINAR MAHALLESİ 952 ADA 10 PARSELE İLİŞKİN 1/1000 ÖLÇEKLİ UYGULAMA İMAR PLANI DEĞİŞİKLİĞİ	
Pafta No	G21A03A4B	Ölçek:1/1000
PLANIŞLEM NO	GÜRPINAR 2. ETAP UİP	UİP-34104/925
ÇİZEN	EZGI SARIALIOĞLU	Şehir Plancısı
ŞEF	EMINE HASALTUN	Şehir Plancısı
MÜDÜR	ANIL SARICAN DELİBAŞ	Şehir Plancısı

BEYLİKDÜZÜ BELEDİYE MECLİSİNİN
11/07/2024 gün ve 230989 sayılı kararı ile kabul edilmiş kararın eki plan pastağdır.

BEYLİKDÜZÜ BELEDİYE MECLİSİNİN
11/07/2024 gün ve 234 sayılı kararı ile kabul edilmiş kararın eki plan pastağdır.


İBB PLANLAMA MÜDÜRLÜĞÜNÜN
10.03.2025 tarih ve 513590 sayılı yazısı
ile pastağdır.

Vailet USYILMAZ
Şehir Plancısı

Özlem SEN
Şehir Plancısı

İstanbul Büyükşehir Belediye Başkanlığı
13.03.2025 tarih ve 513590 sayılı yazısı
ile pastağdır.

Mehmet Sevil ÖZKAN
İstanbul Büyükşehir Belediye Meclisi
İmar ve Şehircilik Komisyonu Başkanı

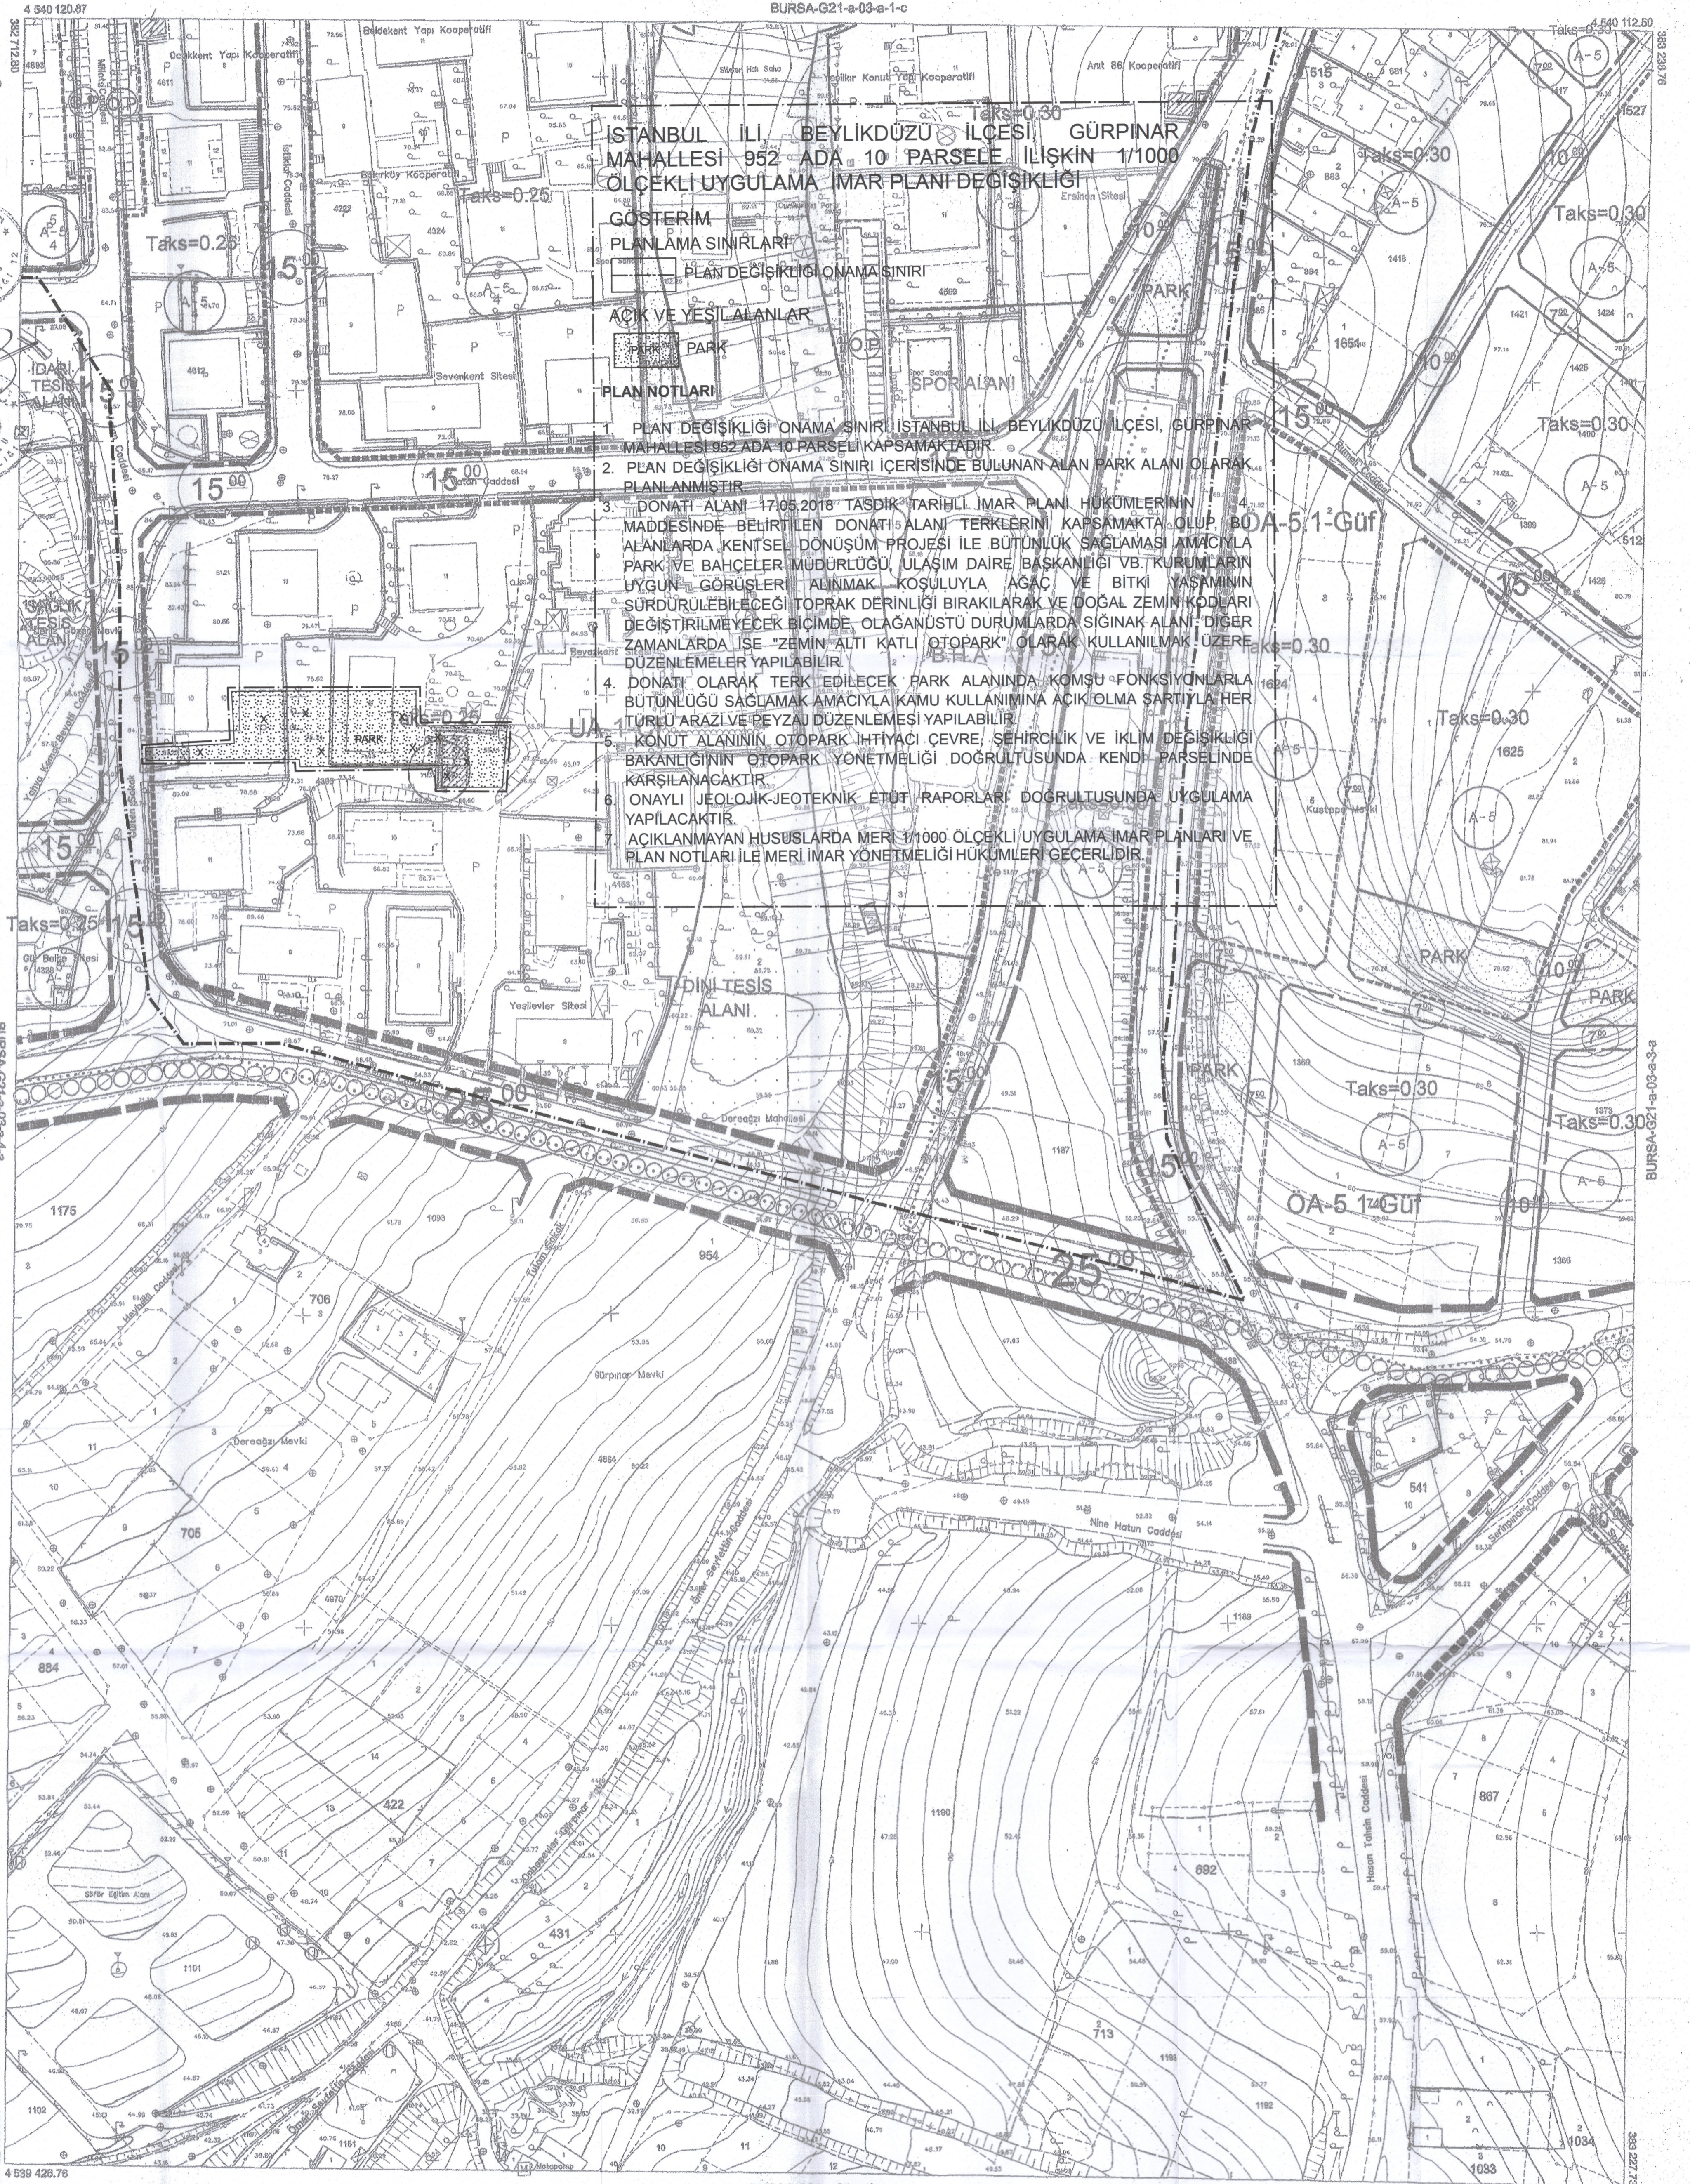

1:1000

01	02	03	04	05
06	07	08	09	10
11	12	13	14	15
16	17	18	19	20
21	22	23	24	25

Koordinatlar ve pafta bölünmesi
en son güncellenmiş TUTSA'ya bağlı
2005.0 ölçeğinde, GRSS0 ölçekli ve
Transversal Mercator (TM) izdüşümünde,
düzenlenmiştir.
Eylül 2006 tarihinde çekilen renkli hava
fotoğraflarından üretilmiştir.
Yapılar Şapık çizimiyle gösterilmiştir.
Eğiklik eğrisi aralığı 1 metredir.
Yüklenici firma: ANA-KENT + MNG + KUTLUBEY
(Ortak Girişim)

Proje Yöneticisi
Alihan ÇETİNKAYA
Harita Mühendisi

KONTROL
İBB Harita Müdürlüğü

Mustafa NALCI
Harita Mühendisi

Osman AYDIN
Harita Mühendisi (Şef)

Selin KARATAŞ
Müdür Yardımcısı

ONAY

İstanbul İline ait fotogrametrik yöntemle üretilen
1 / 1000 ölçekli sayısal halihazır harita incelendi ve onandı
İstanbul Büyükşehir Belediye Başkanlığı
21.03.2025

Yılmaz YILDIZ
Harita Müdürü

İrfan UZUN
Genel Sekreter Yardımcısı